


PLANOS VIVIENDAS




PLANTA BAJA




PLANTA PRIMERA

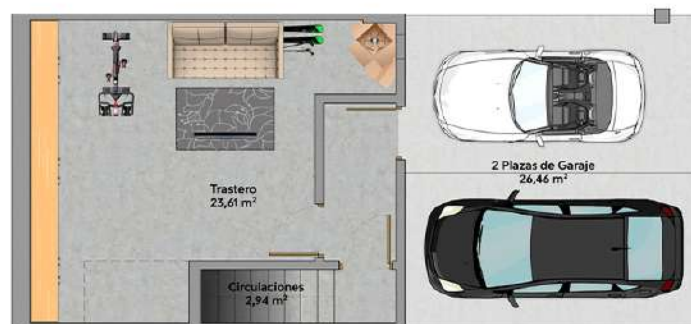


PLANTA SÓTANO

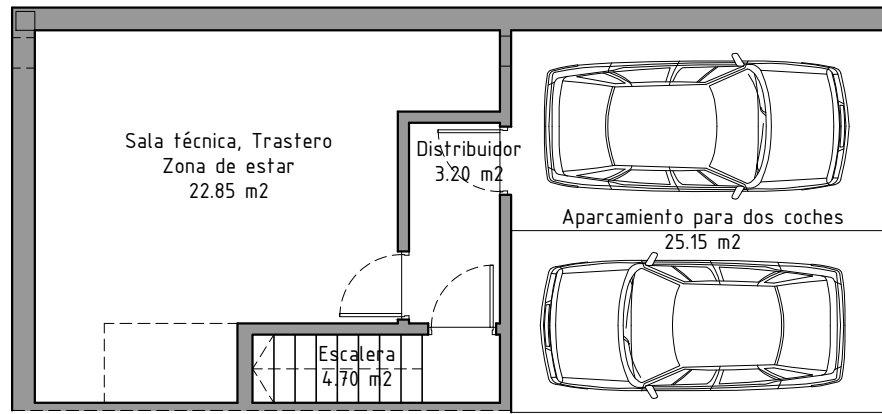


PLANTA SÓTANO
Superficie construida cerrada 35.15 m²

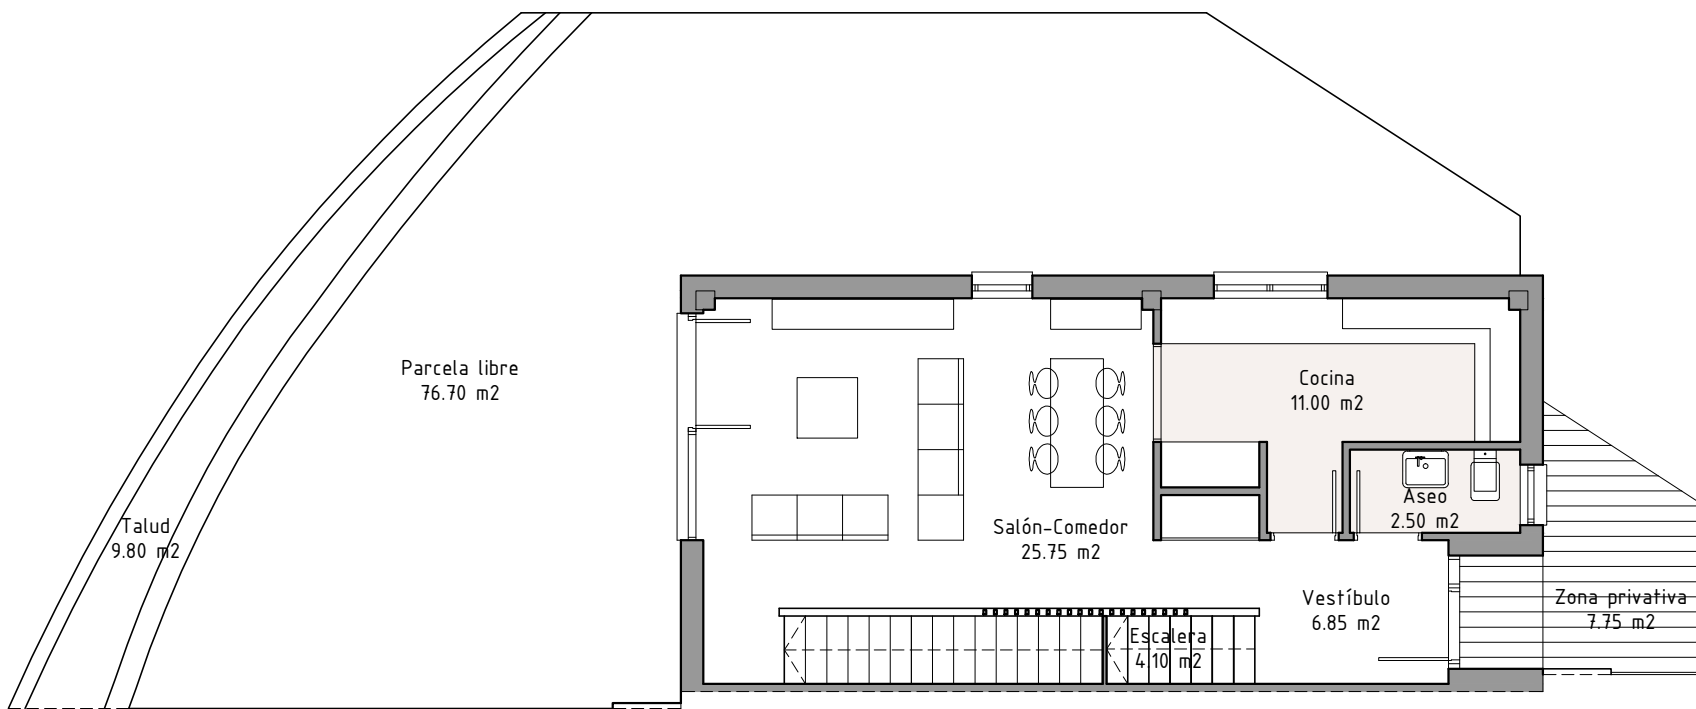


PLANTA BAJA
Superficie construida cerrada 61.05 m²

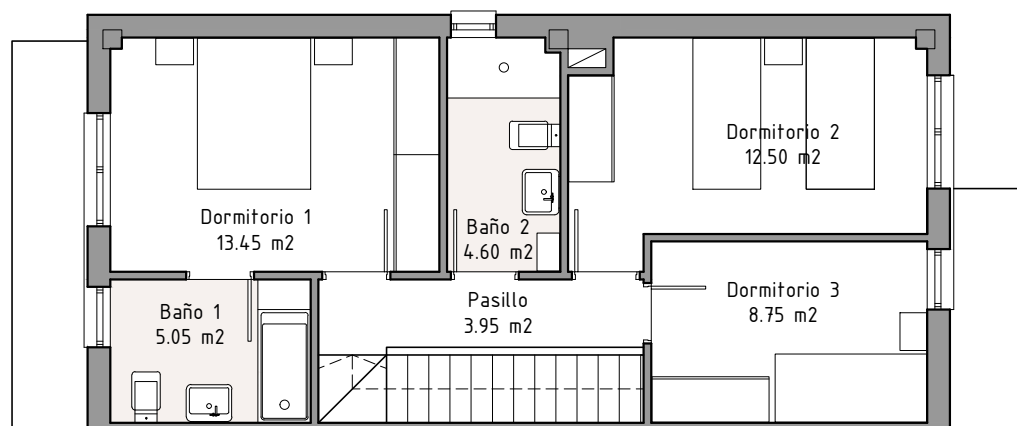


PLANTA PRIMERA
Superficie construida 62.70 m²

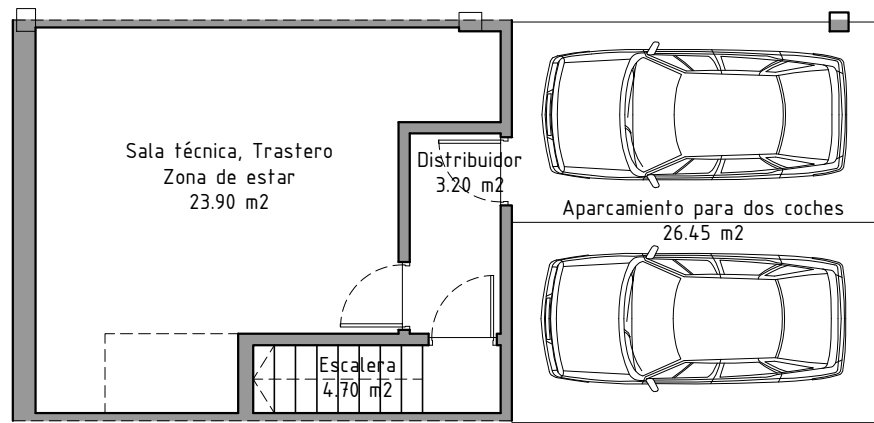


PLANTA SÓTANO
Superficie construida cerrada 35.00 m²

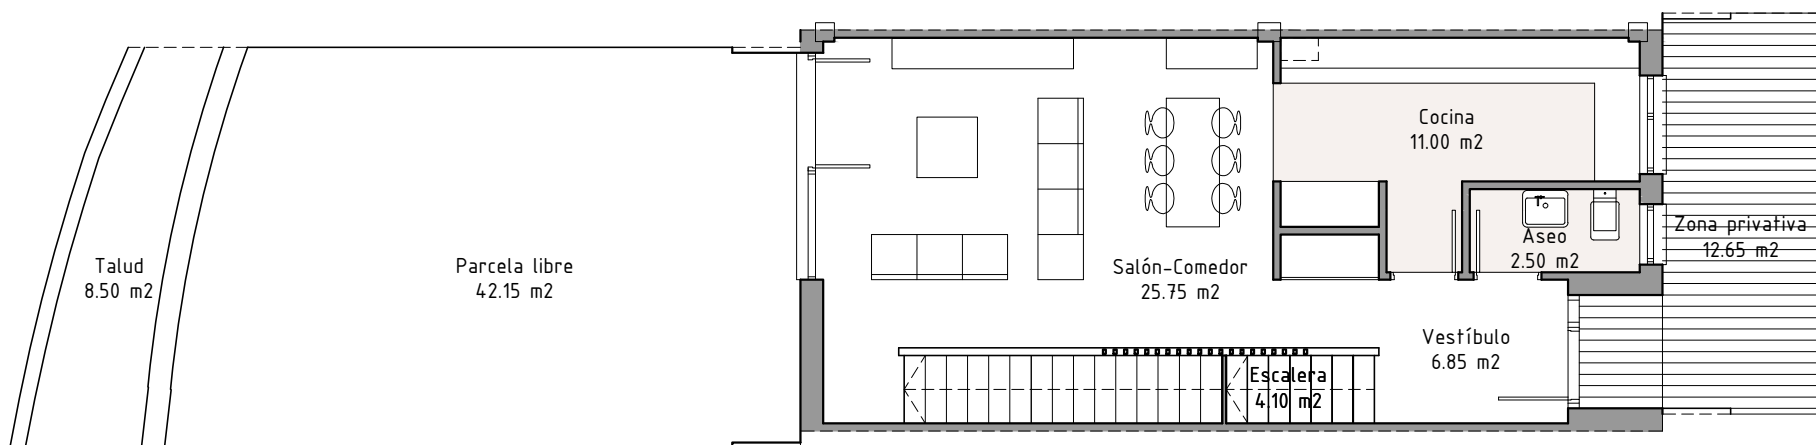


PLANTA BAJA
Superficie construida cerrada 58.75 m²

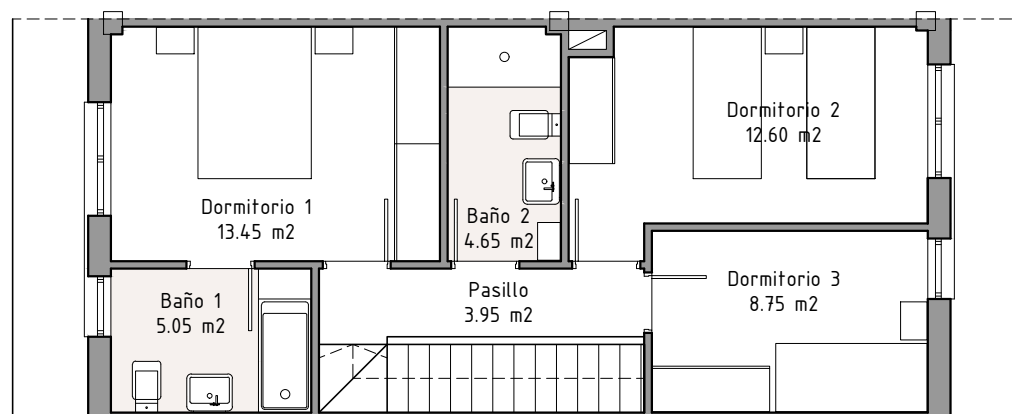


PLANTA PRIMERA
Superficie construida 60.40 m²

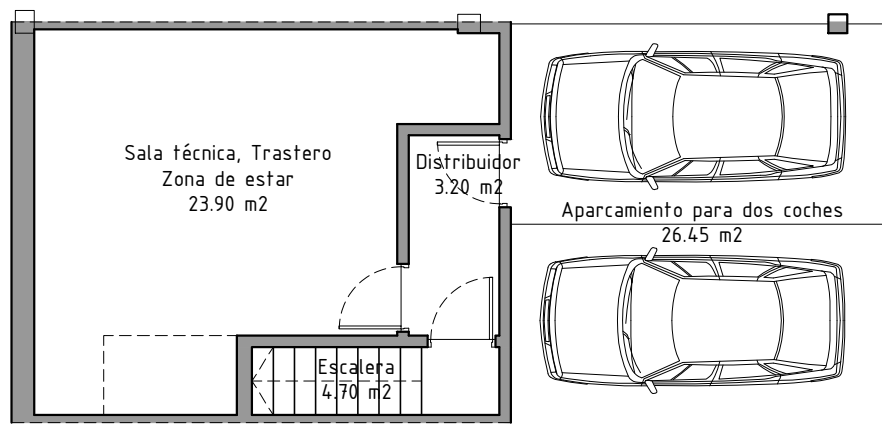


PLANTA SÓTANO
Superficie construida cerrada 35.00 m²

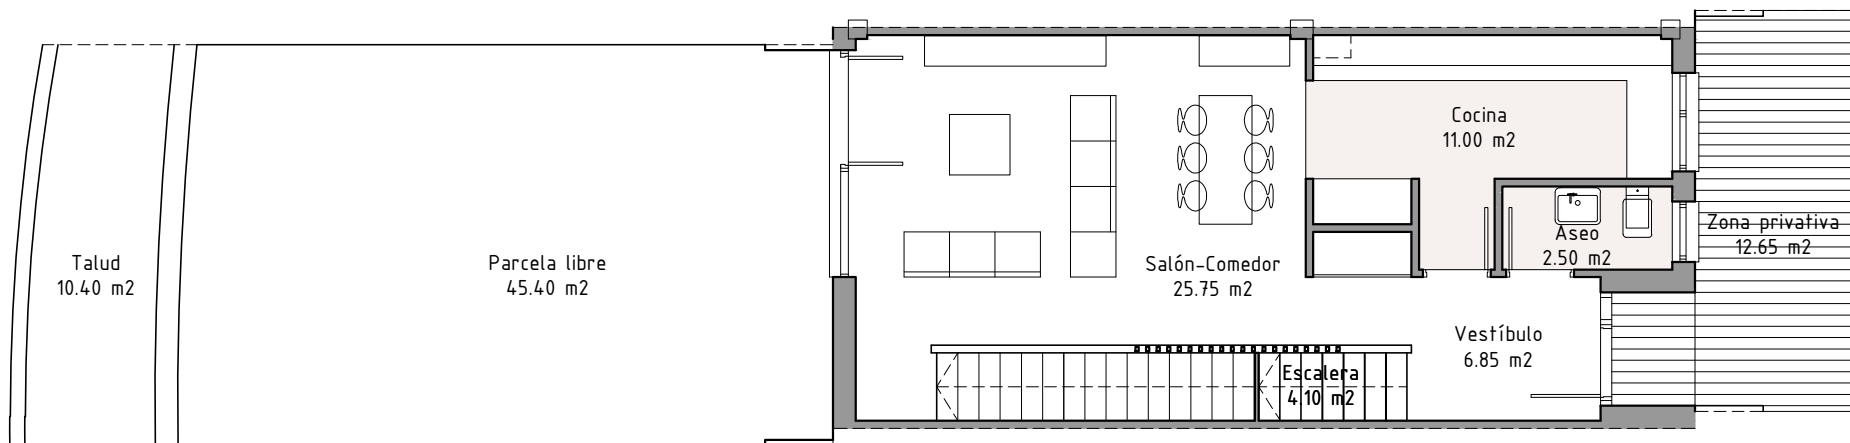


PLANTA BAJA
Superficie construida cerrada 58.75 m²

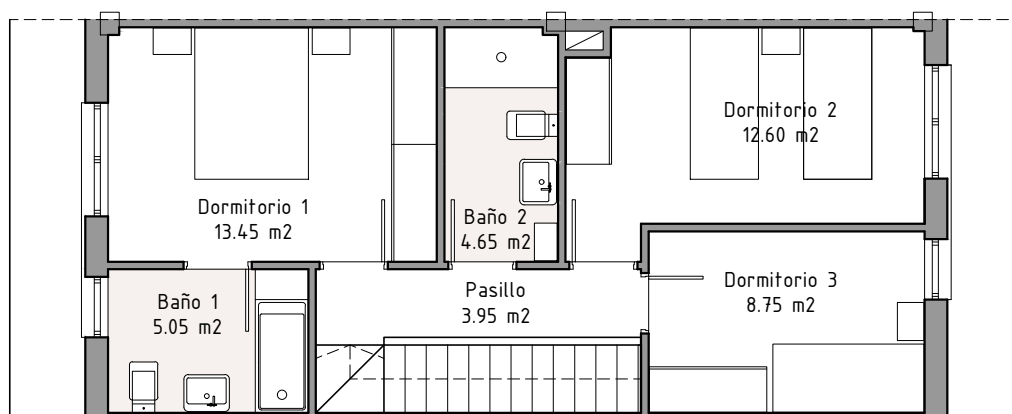


PLANTA PRIMERA
Superficie construida 60.40 m²

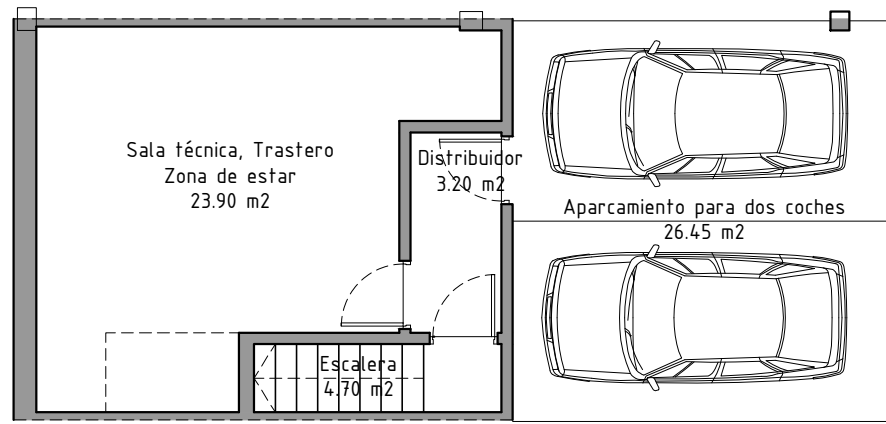


PLANTA SÓTANO
Superficie construida cerrada 35.00 m²

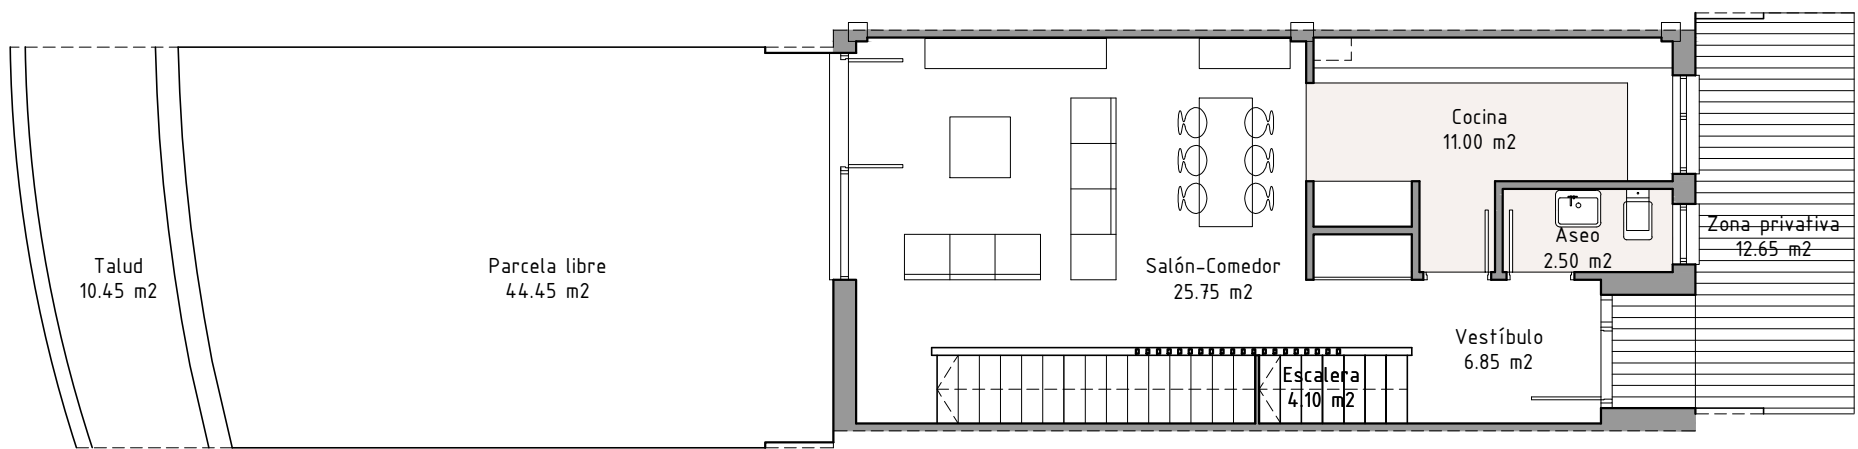


PLANTA BAJA
Superficie construida cerrada 58.75 m²

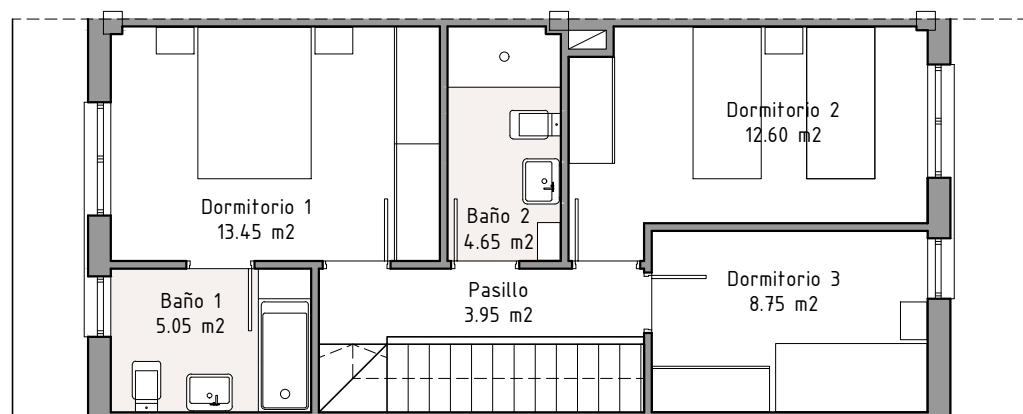


PLANTA PRIMERA
Superficie construida 60.40 m²

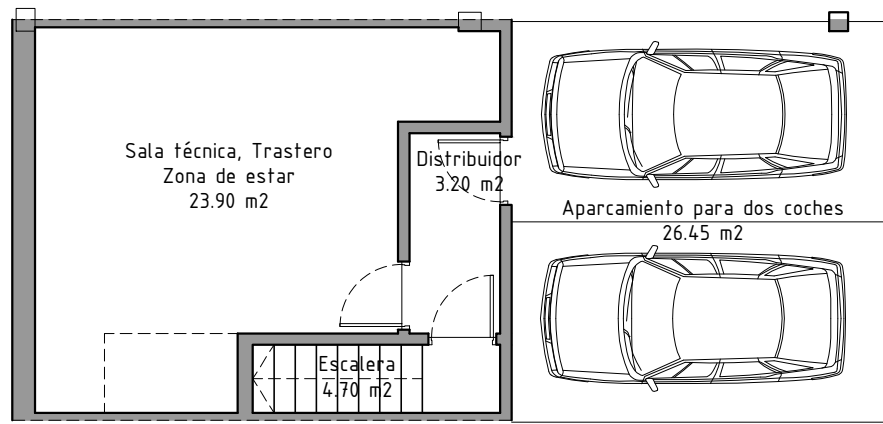


PLANTA SÓTANO
Superficie construida cerrada 35.00 m²

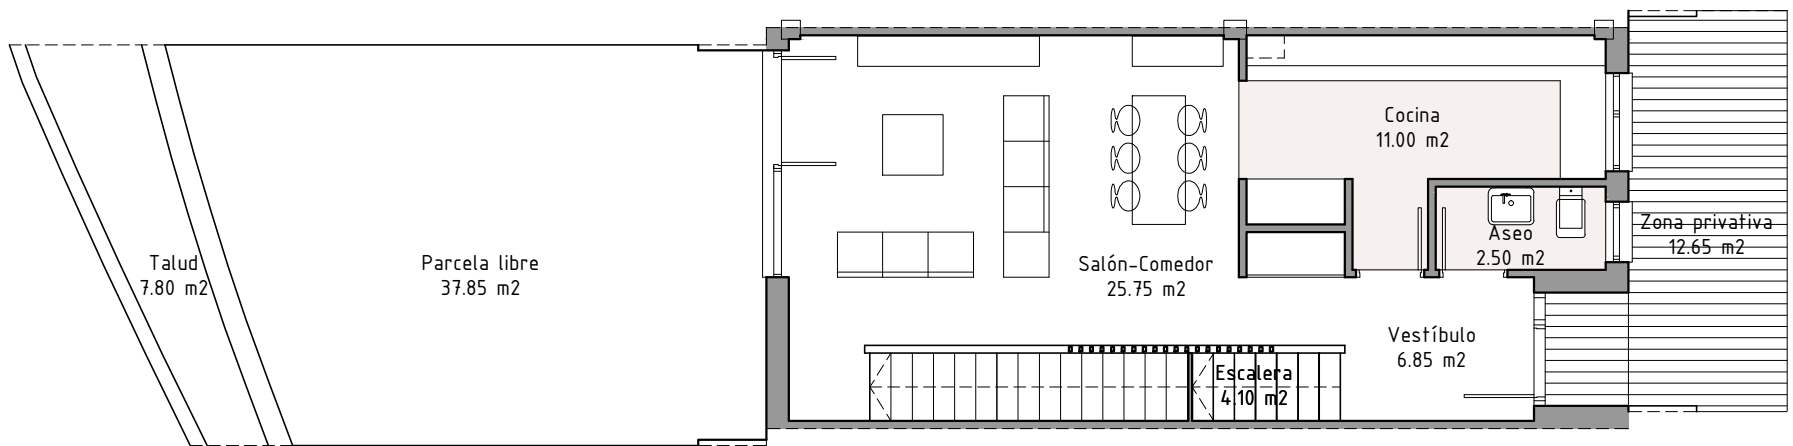


PLANTA BAJA
Superficie construida cerrada 58.75 m²

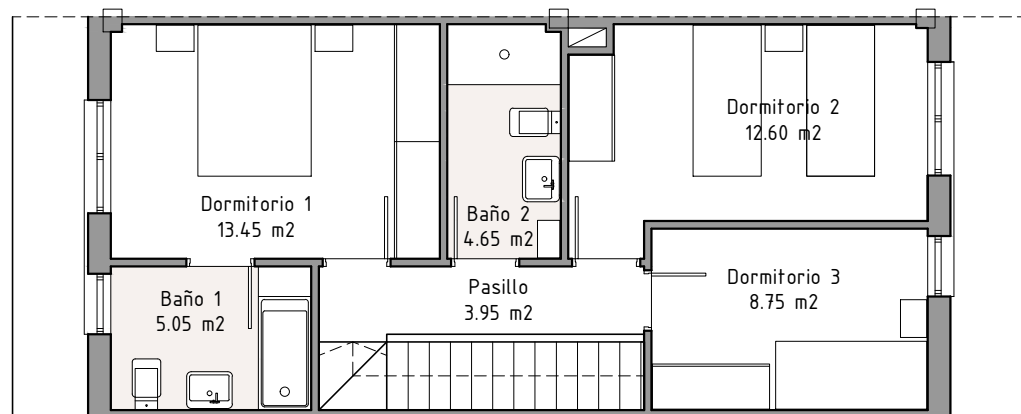


PLANTA PRIMERA
Superficie construida 60.40 m²

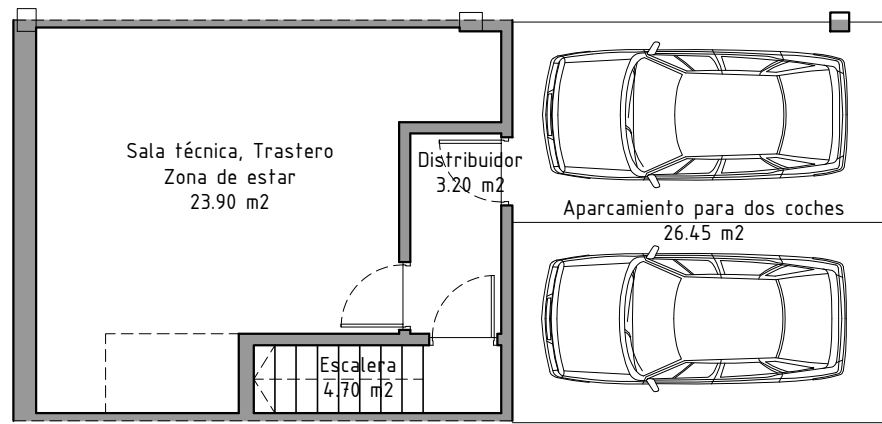


PLANTA SÓTANO
 Superficie construida cerrada 35.00 m²

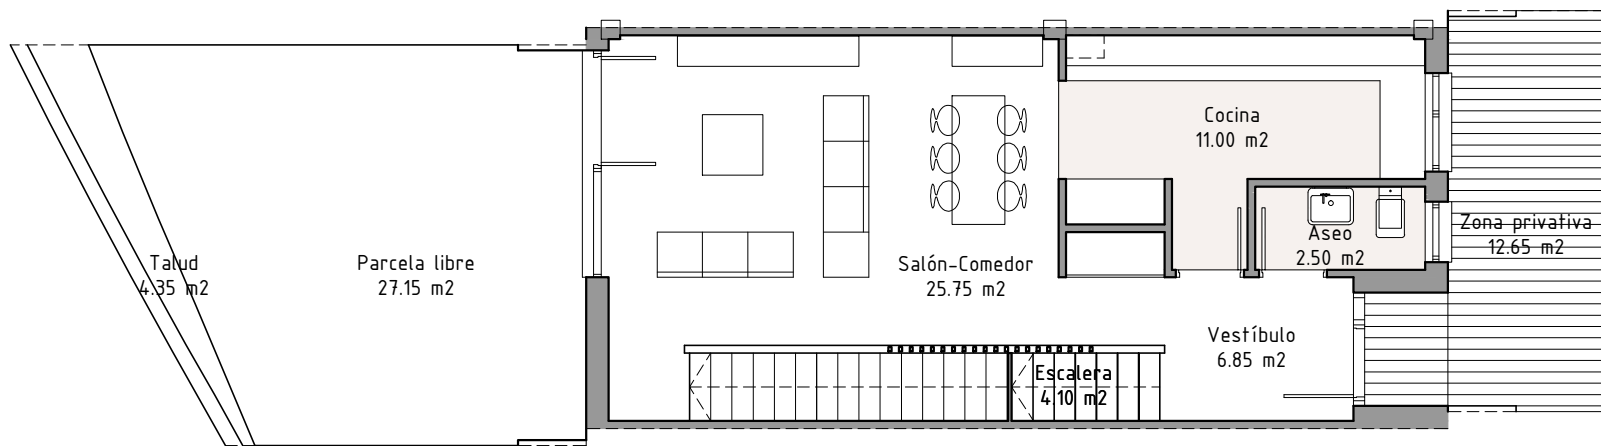


PLANTA BAJA
 Superficie construida cerrada 58.75 m²

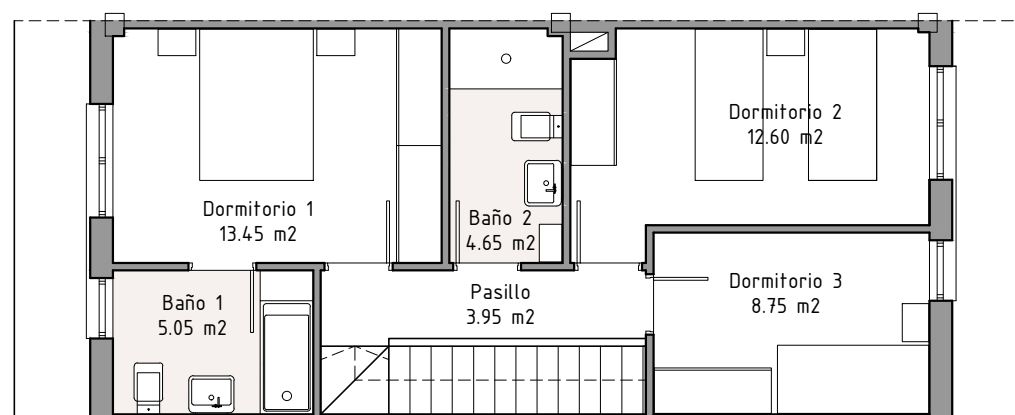


PLANTA PRIMERA
 Superficie construida 60.40 m²

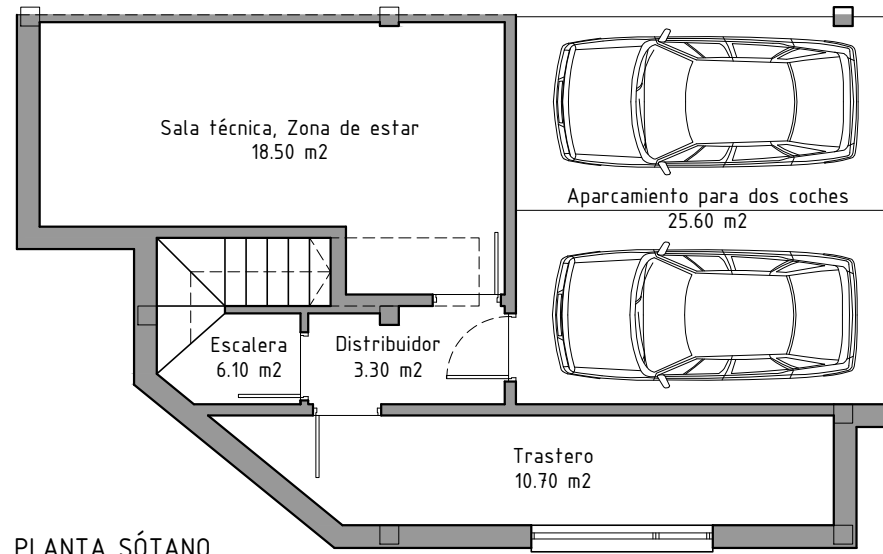


PLANTA SÓTANO
Superficie construida cerrada 46.10 m²

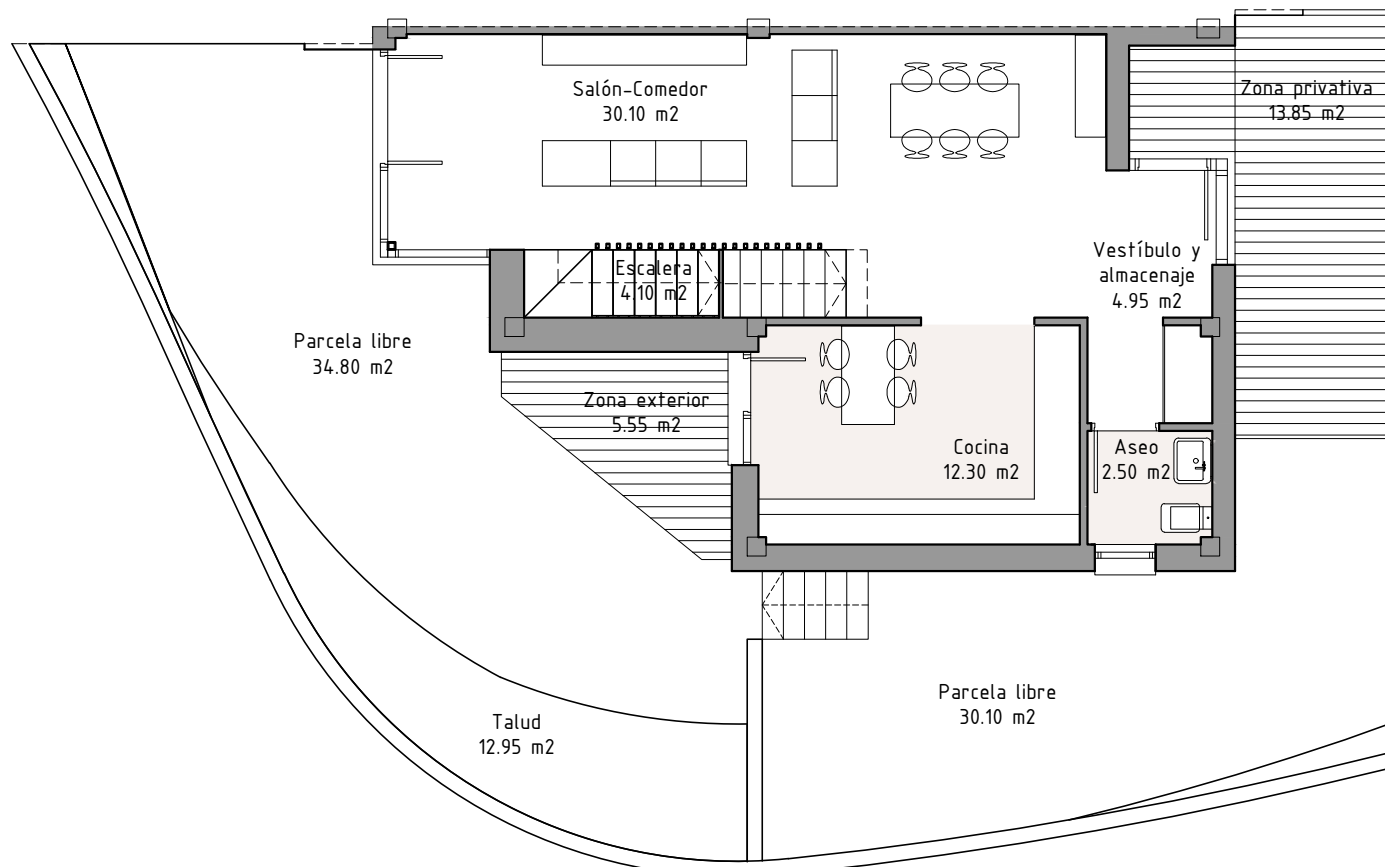


PLANTA BAJA
Superficie construida cerrada 64.00 m²

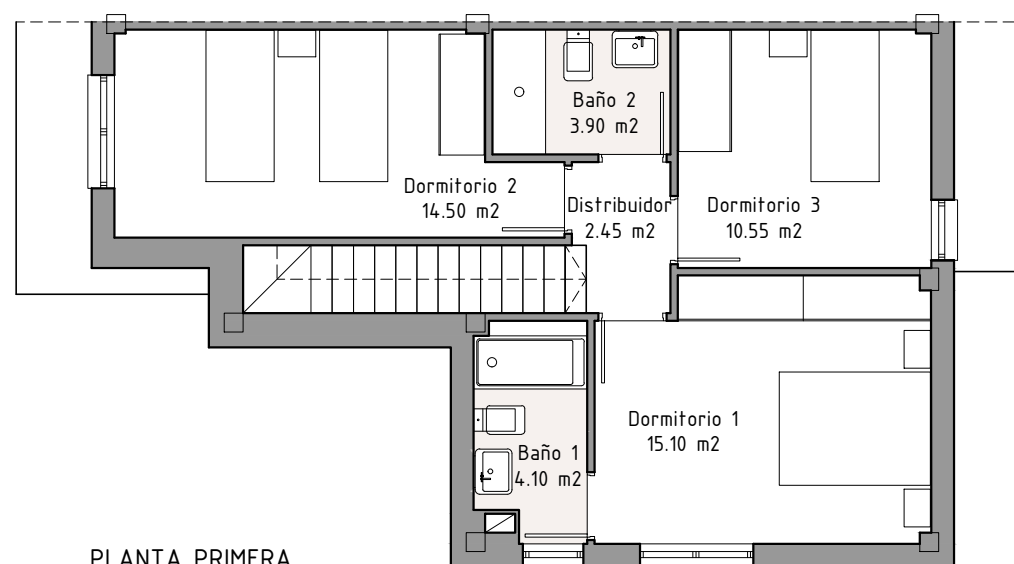


PLANTA PRIMERA
Superficie construida 66.70 m²

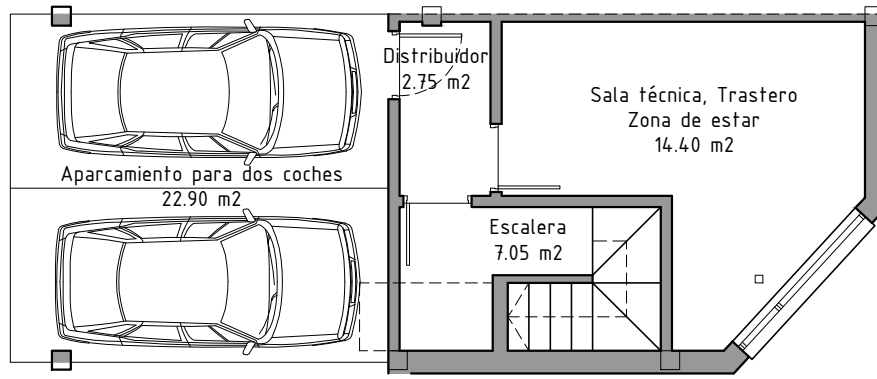


PLANTA SÓTANO
Superficie construida cerrada 29.10 m²

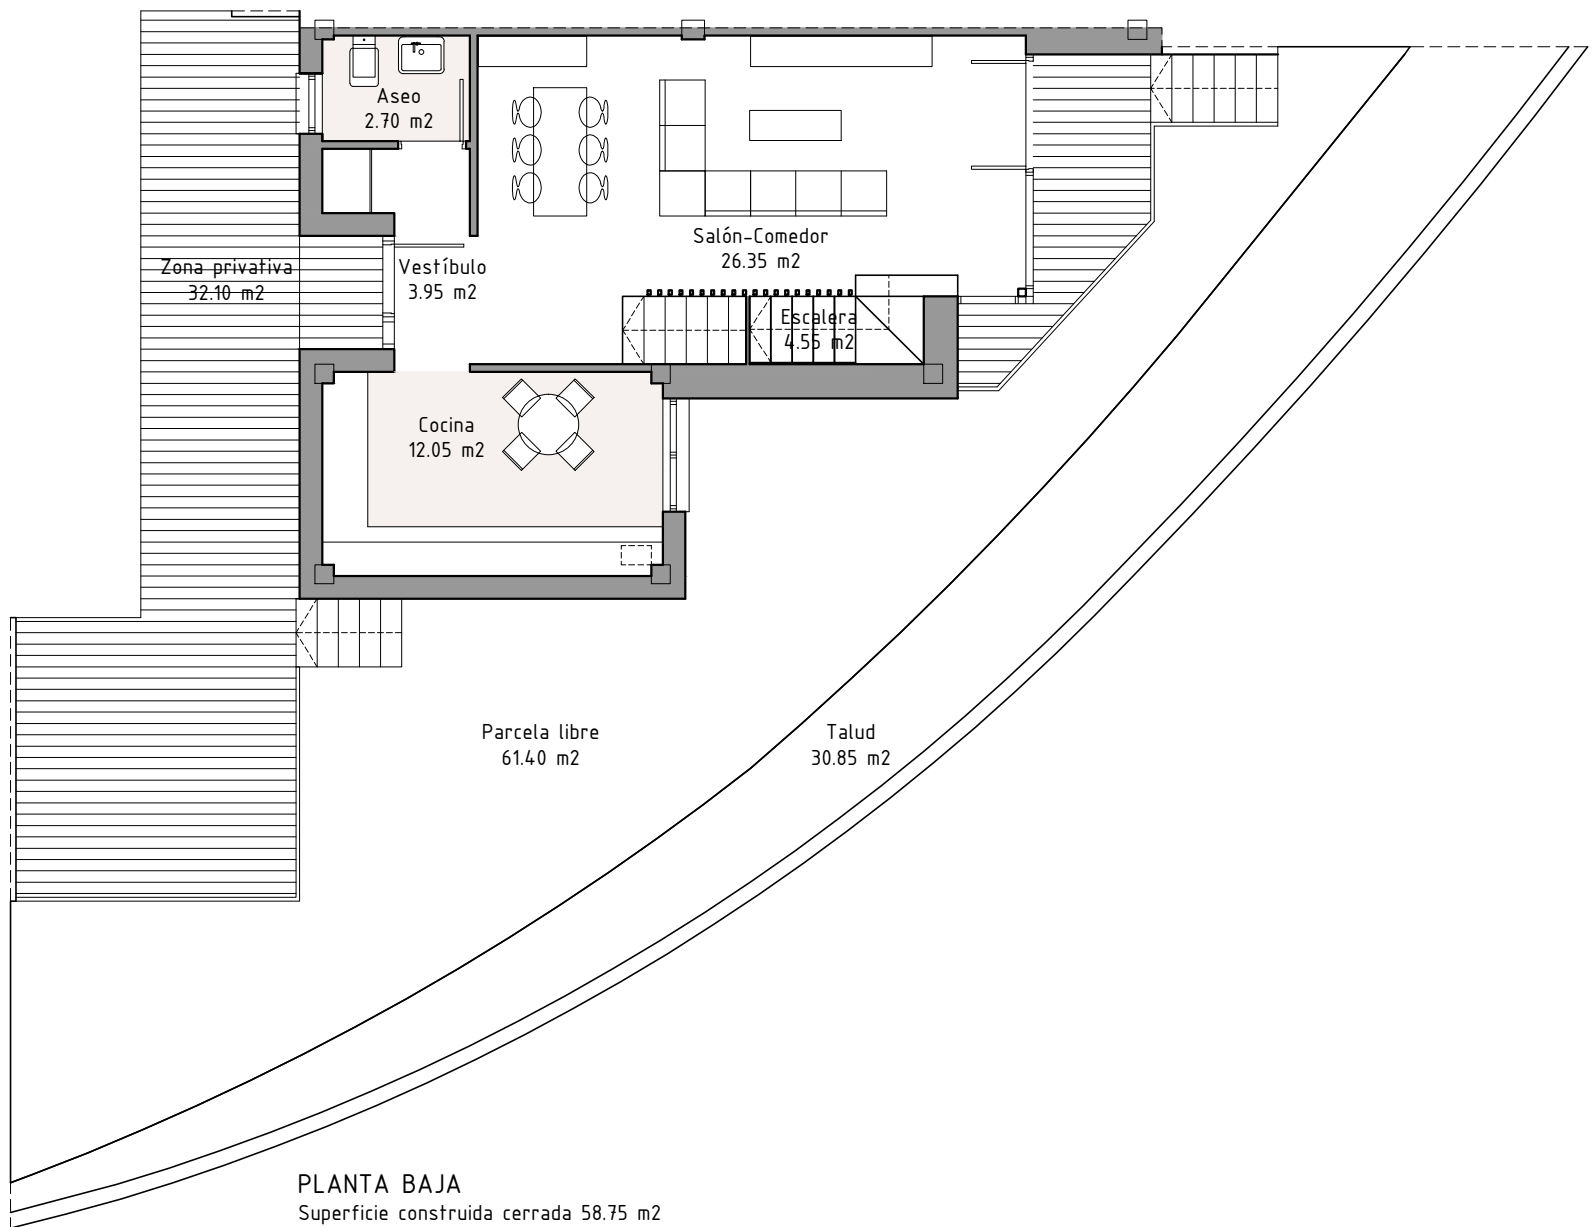


PLANTA BAJA
Superficie construida cerrada 58.75 m²

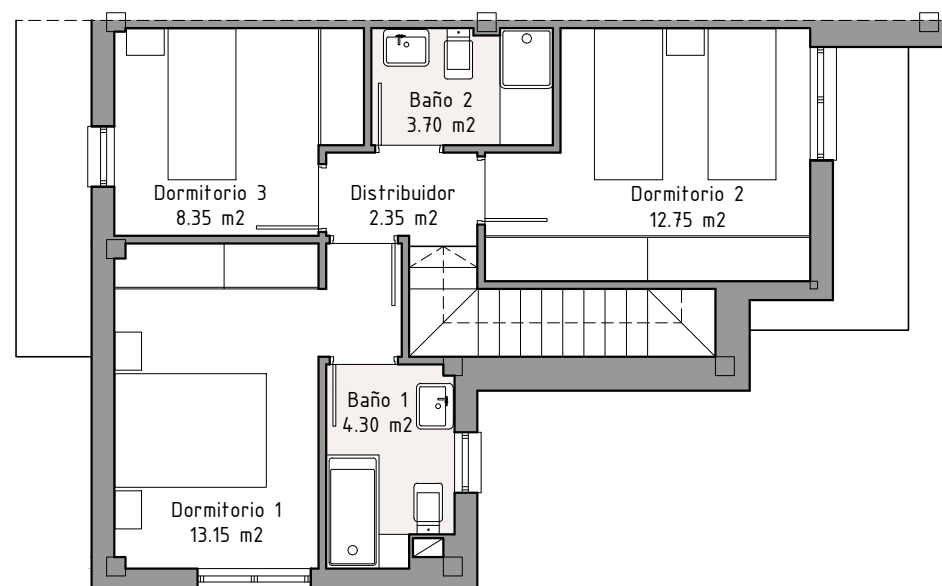


PLANTA PRIMERA
Superficie construida cerrada 60.80 m²

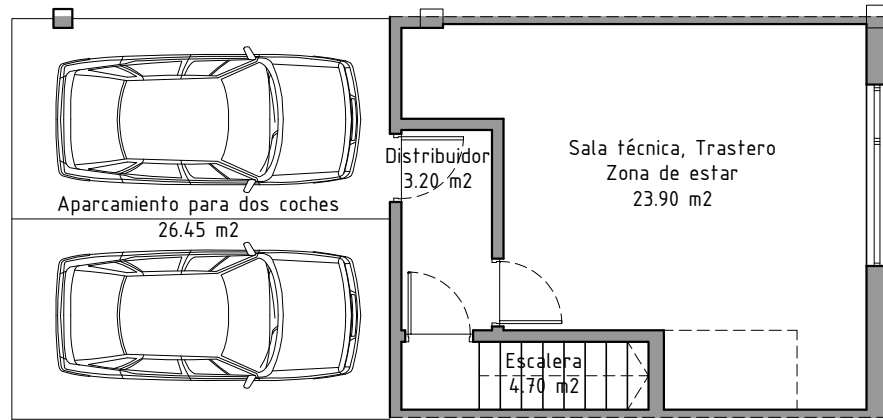


PLANTA SÓTANO
Superficie construida cerrada 35.00 m²

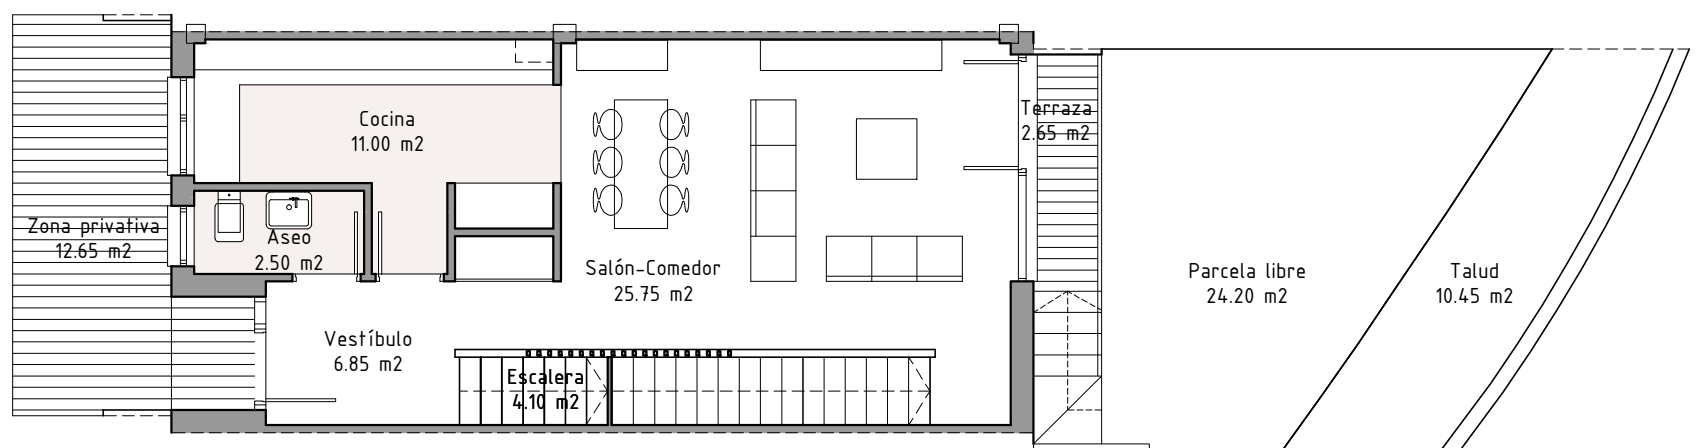


PLANTA BAJA
Superficie construida cerrada 58.75 m²

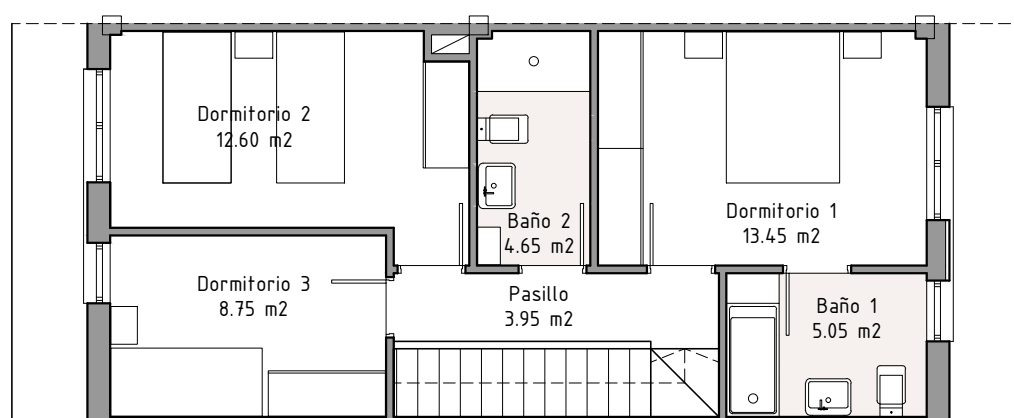


PLANTA PRIMERA
Superficie construida 60.40 m²

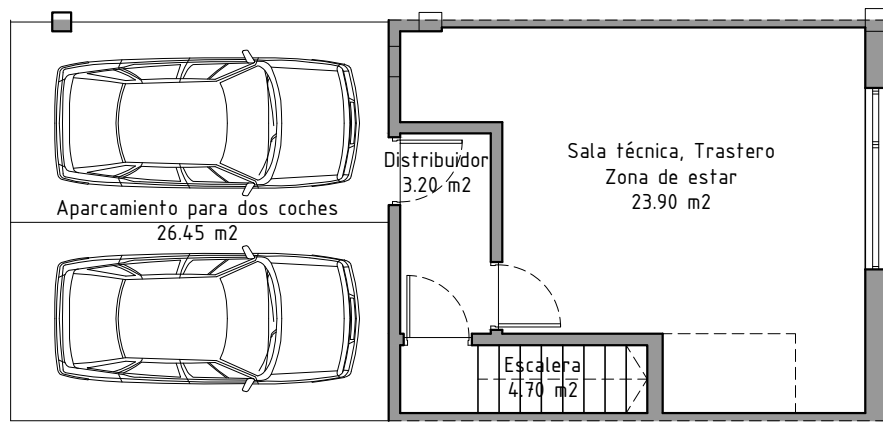


PLANTA SÓTANO
Superficie construida cerrada 35.00 m²

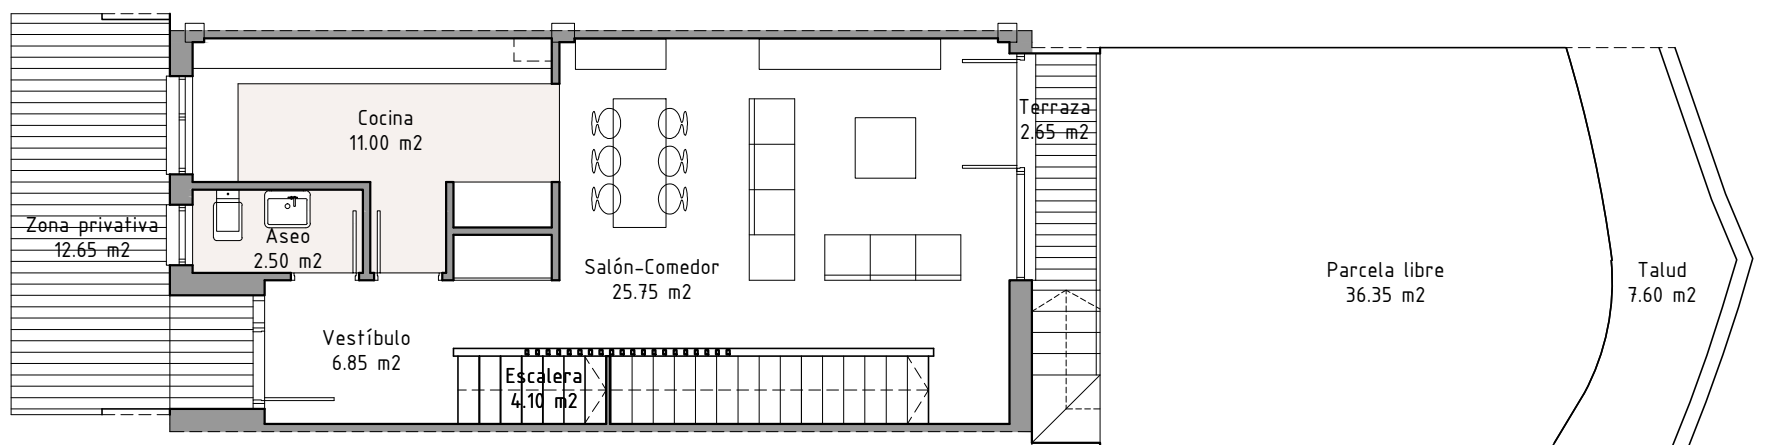


PLANTA BAJA
Superficie construida cerrada 58.75 m²

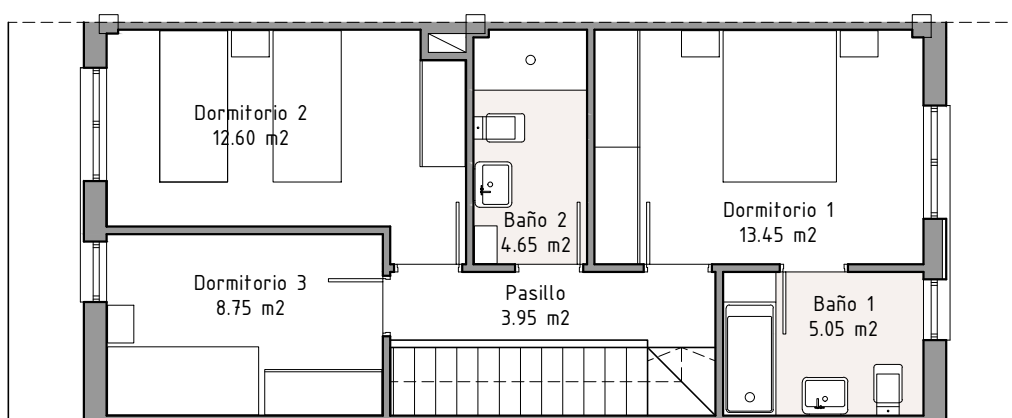


PLANTA PRIMERA
Superficie construida 60.40 m²

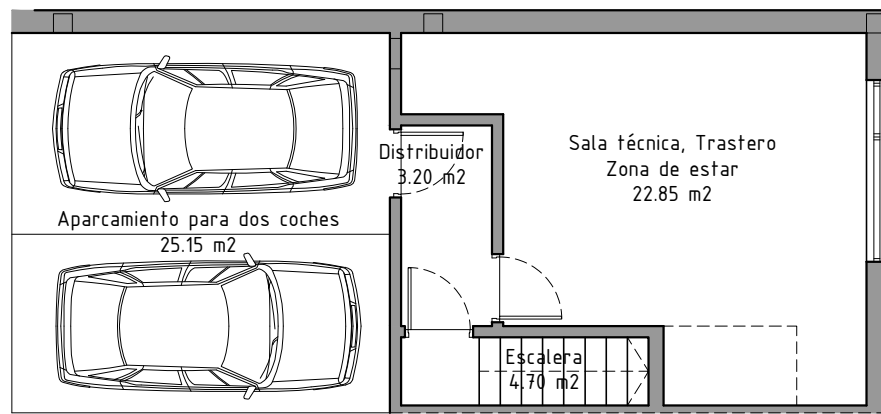

PLANTA SÓTANO
Superficie construida cerrada 35.15 m²

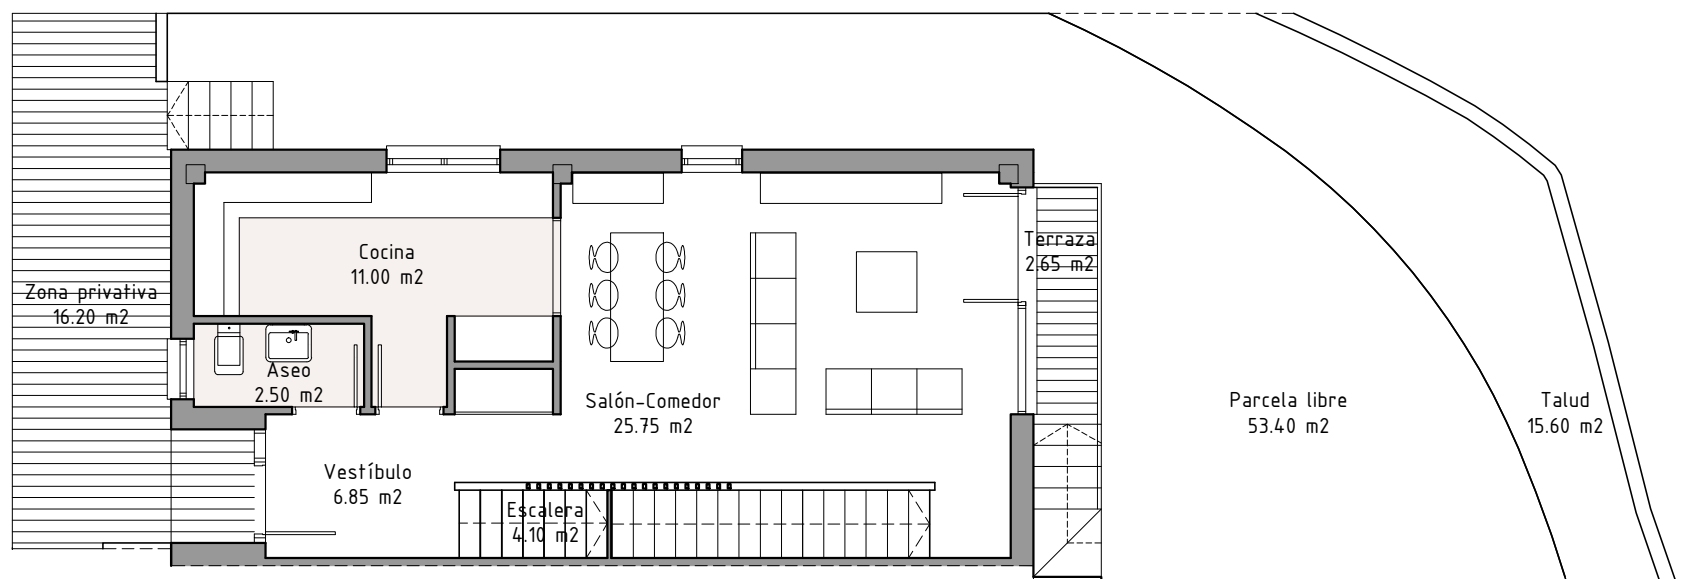

PLANTA BAJA
Superficie construida cerrada 61.05 m²

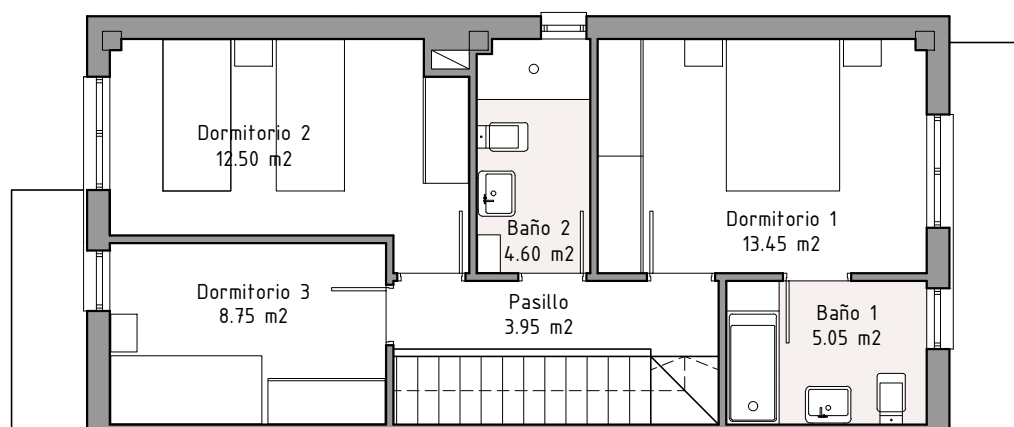

PLANTA PRIMERA
Superficie construida 62.70 m²



Siete de Mayo

RESIDENCIAL

Barrio La Piñera, 8
39478 - Boo de Piélagos
Cantabria



Calle Castilla, 13. Planta 1ª
39009 Santander, Cantabria

660 350 005
942 313 792
info@burcan.es

www.burcan.es



Escaneame

NOTA: Durante el desarrollo del proyecto, la dirección facultativa por motivos técnicos o administrativos se reserva el derecho de efectuar algunas modificaciones en distribuciones, dimensiones, superficies y materiales, sin que ello suponga disminución en la calidad de los materiales. Imágenes publicadas en web u otros medios digitales o escritos son no contractuales y meramente ilustrativas sujetas a modificaciones por exigencias de orden técnico, jurídico o comercial de la dirección facultativa o autoridad competente. Las infografías son una recreación de los espacios. El mobiliario (exterior o interior), accesorios y los materiales de las infografías interiores o exteriores así como el equipamiento no está incluido ateniéndose únicamente a lo indicado expresamente en el catálogo.